

PRZEKRÓJ KONSTRUKCYJNY DROGI

skala 1:50

Obręb : Jastrowiec

Nadleśnictwo : Jawor


Powiat : Jawor

Gmina : Bolków

droga leśna pożarowa nr 14

Km 0+000,00 - 0+050,00

Przekrój A-A

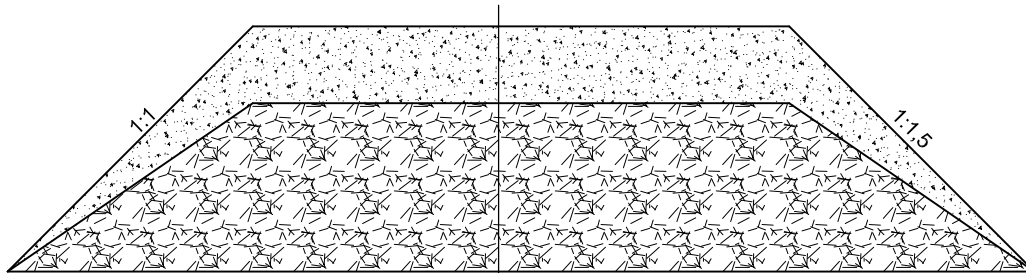

50 cm górna warstwa kruszywo 0-31,5 mm,

dolna warstwa kruszywo 0/63 mm lub pospółka gr zmienna

Projekt :	PRZEBUDOWA ODCINKA DROGI POŻAROWEJ NR 14			
Adres :	dz. nr 224, obr. Jastrowiec			
Inwestor :	Nadleśnictwo Jawor ul. Myśluborska 3, 59-400 Jawor			
Opracował:	Tomasz Cichoński			
Tytuł rysunku :	Przekrój poprzeczny			
Branża :	Data :	Stadium :	Skala/Arkusz :	Nr rysunku :
Budowlana	22.07.2022	PB	1:50/A4	B-02