



MAPA SYTUACYJNO-WYSOKOŚCIOWA

skala	1:500
POWIAT	0205 JAWORSKI
GMINA	020502_5 BOLKÓW
OBRĘB	020502_5.0002 JASTROWIE C
układ współrzędnych płaskich	EPSG 2176 2000/15
układ współrzędnych wysokościowych	KRONSZTADT 86

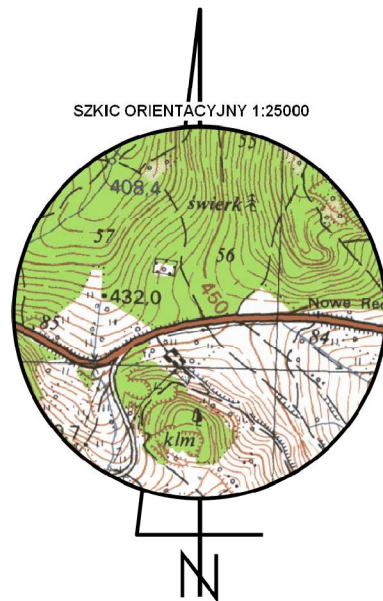

LEGENDA

- Drzewo liściaste o pomierzonym położeniu
- Punkt graniczny niestabilizowany
- Osnowa pozioma pomiarowa o dokł. zgodnych z instr. G-IV
- szlak zrywkowy
- jezdnia
- SKARPA
- Działki
- Krawędź przebudowywanego odcinka drogi
- nasypy, nachylenie 1:1,5
- km 0+025
- obszar przebudowywanego odcinka drogi
- wodospust drewniany podwójny z drewna modrzewiowego dł 4,6 m

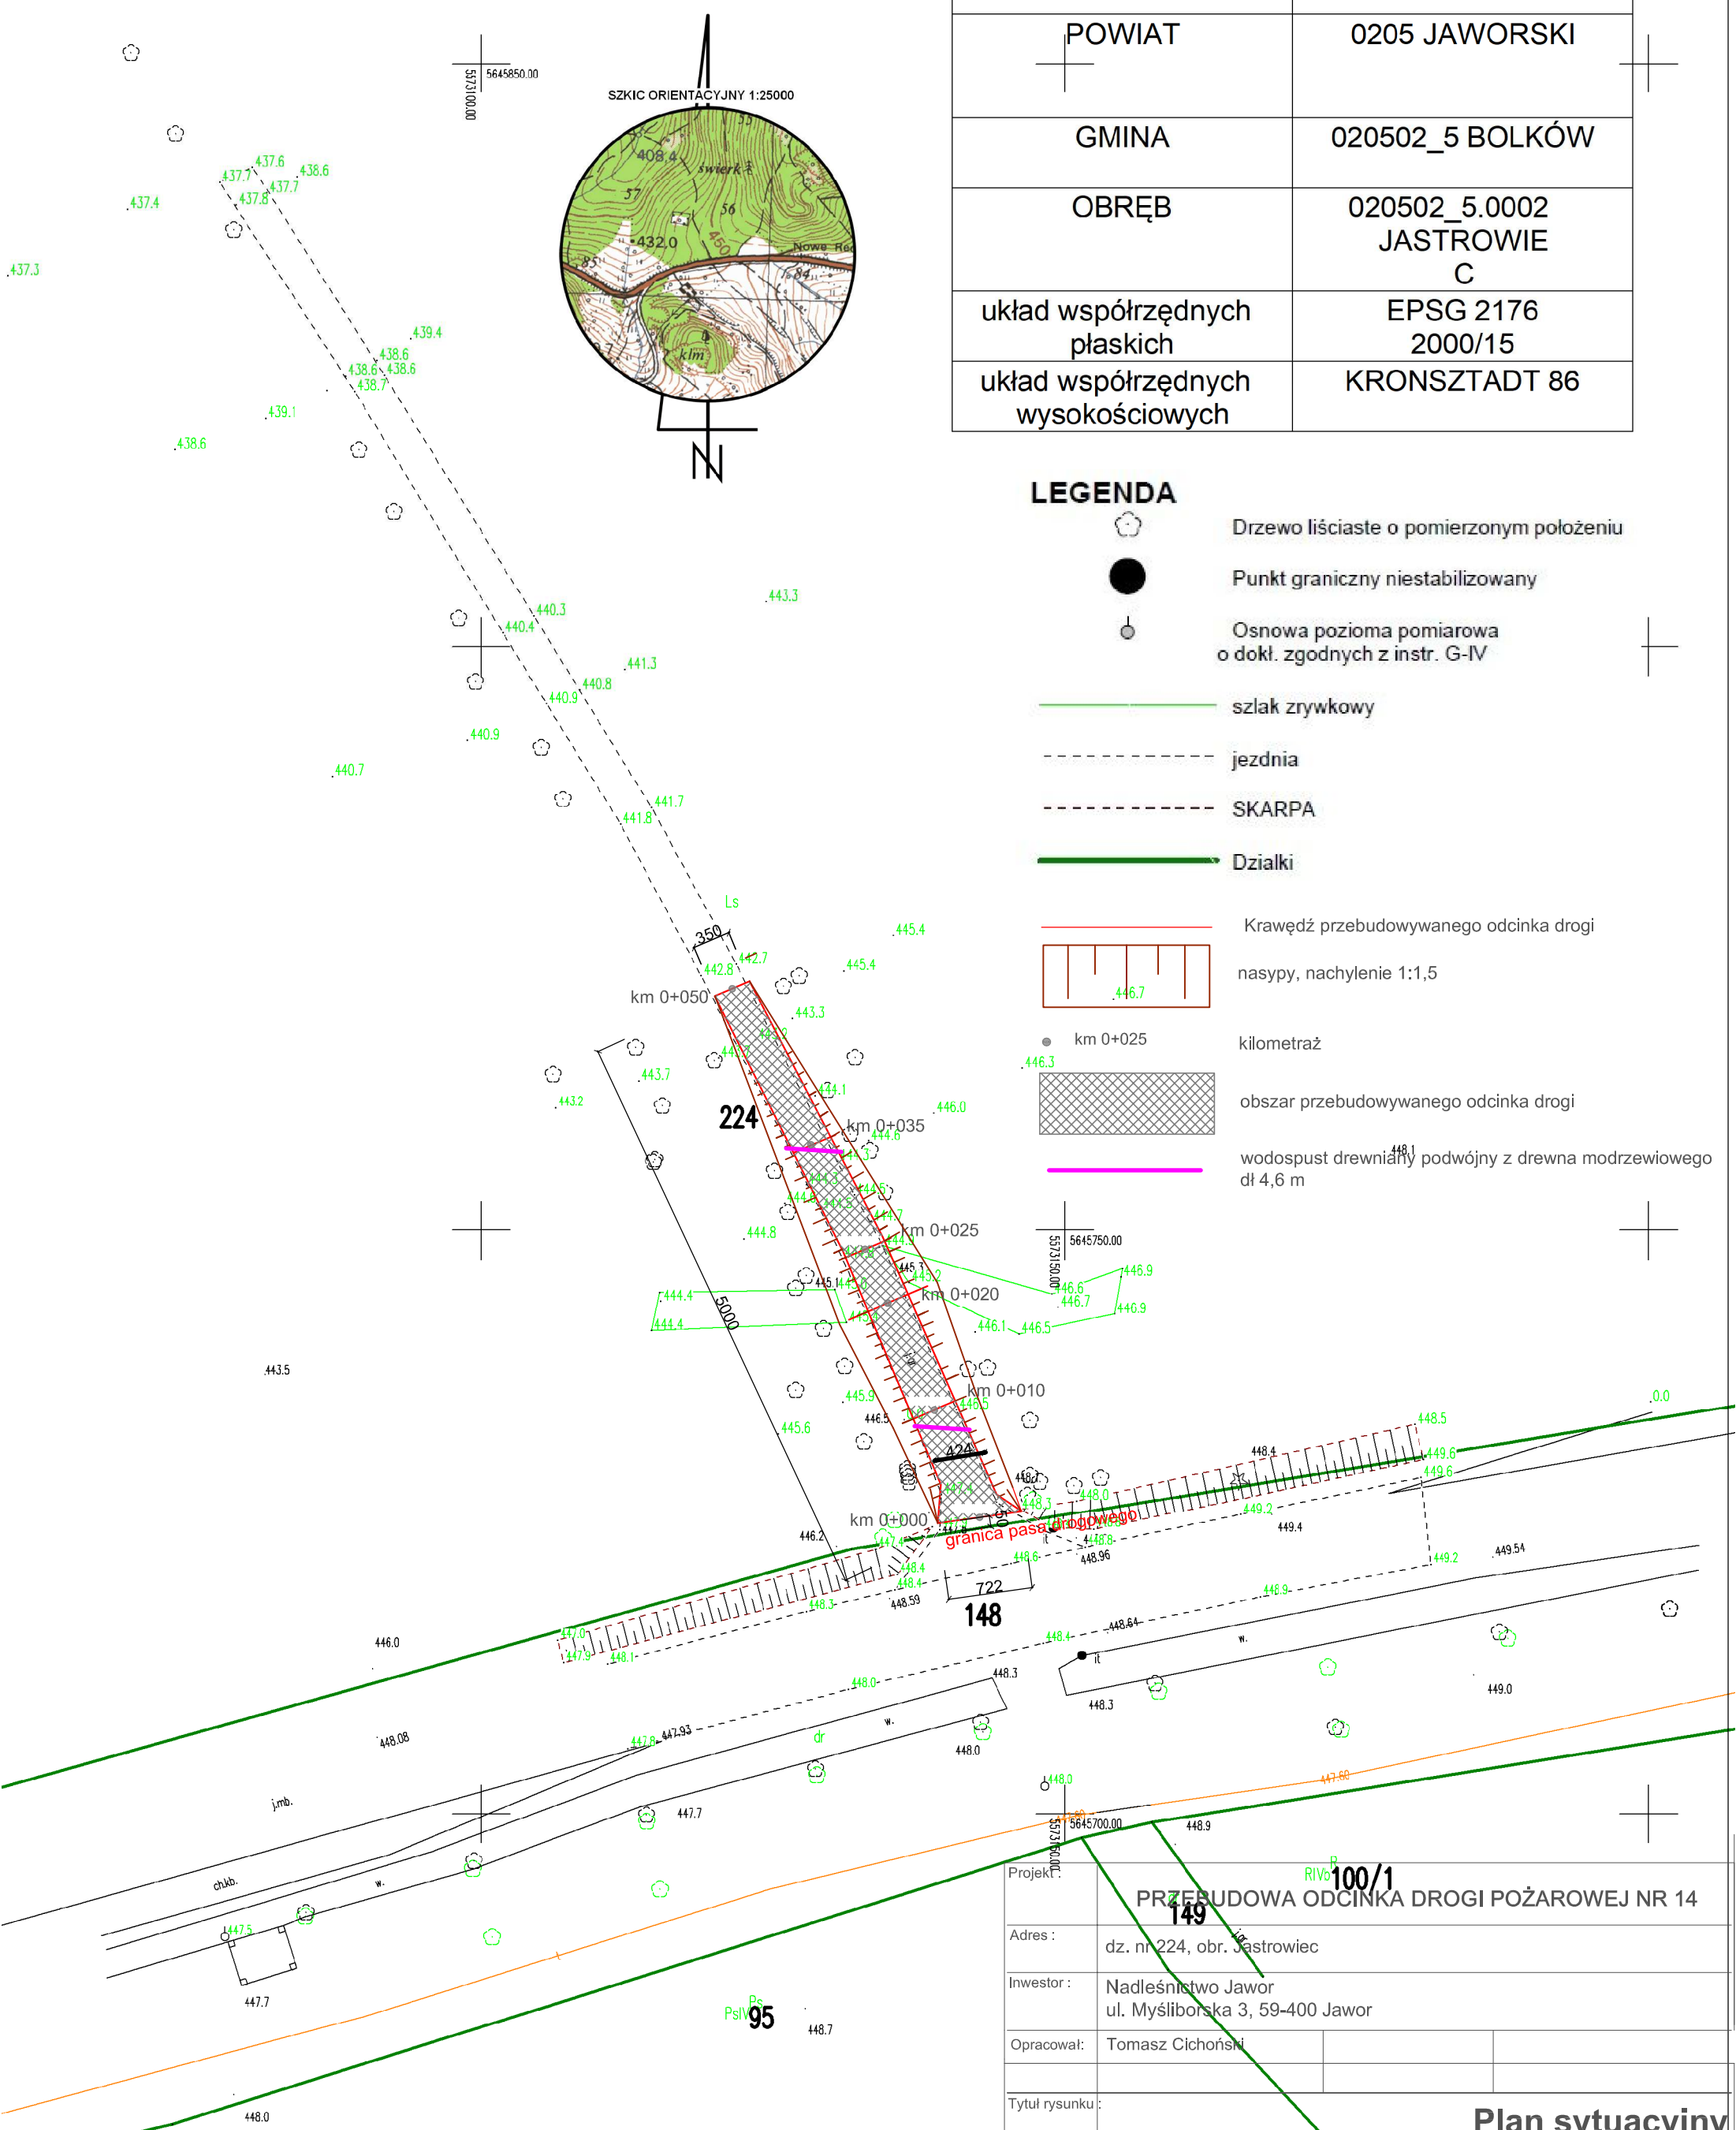

Projek. RIV 100/1			
PRZEBUDOWA ODCINKA DROGI POŻAROWEJ NR 14			
Adres : dz. nr 224, obr. Jastrowiec			
Inwestor : Nadleśnictwo Jawor ul. Myśluborska 3, 59-400 Jawor			
Opracował: Tomasz Cichoński			
Tytuł rysunku :			
Plan sytuacyjny			
Branża :	Data :	Stadium :	Skala/Arkuszy :
Budowlana	22.07.2022	PB	1:500/A3
			Nr rysunku : PS-01